


NÁVRH BYTOVEJ VÝSTAVBY

OZNAČENIA V GRAFIKE	POČET RD/BYTOV	POČET BD/BYTOV	POČET BD/BYTOV	POČET BD/BYTOV
A	12 RD / 12 BJ	0	3,0 OBYVATELA / BYT	36 OBYVATELOV
B	11 RD / 11 BJ	0	3,0 OBYVATELA / BYT	33 OBYVATELOV
C	16 RD / 21 BJ 5 RADOVÝCH RD	0	3,0 OBYVATELA / BYT	63 OBYVATELOV
D	5 VILA DOMOV/10 BJ 1 RD / 1 BJ	0	3,0 OBYVATELA / BYT	33 OBYVATELOV
E	0	5 BD / 30 BJ	3,0 OBYVATELA / BYT	90 OBYVATELOV
SPOLU	46 RD / 46 BJ Z TOHO 5 RADOVÝCH RD 5 VILA DOMOV / 10 BJ	5 BD / 30 BJ	3,0 OBYVATELA / BYT	255 OBYVATELOV

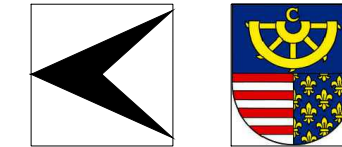

ÚZEMNÝ PLÁN ZÓNY VETERNÍK - KREMNIČKA

NÁVRH UPRAVENÝ PO PREROKOVANÍ

VEREJNOPROSPEŠNÉ STAVBY

A.) VEREJNÁ DOPRAVA

- 1 MESTSKÁ ZBERNÁ KOMUNIKÁCIA (MZ) VČÍTANE PRIDRUŽENÉHO PRIESTORU KOMUNIKÁCIE (PEŠÍ CHODNÍK A PÁS SPRIEVODNEJ ZELENÉ)
- 2 MIESTNE OBSLUŽNÉ KOMUNIKÁCIE (MO) VČÍTANE PRIDRUŽENÉHO PRIESTORU KOMUNIKÁCIE (PEŠÍ CHODNÍK A PÁS SPRIEVODNEJ ZELENÉ)
- 3 ZASTÁVKY AUTOBUSOVEJ HROMADNEJ DOPRAVY OSÔB
- 4 PEŠIE KOMUNIKÁCIE

B.) TECHNICKÁ INFRAŠTRUKTÚRA


- 5 LÍNOVÉ STAVBY SIETÍ TECHNICKEJ INFRAŠTRUKTÚRY V ČLENENÍ NA:
 - JEDNOTNÁ KANALIZÁCIA
 - SPLAŠKOVÁ KANALIZÁCIA
 - DAŽDOVÁ KANALIZÁCIA
 - VODOVOD
- 6 LÍNOVÉ STAVBY SIETÍ TECHNICKEJ INFRAŠTRUKTÚRY V ČLENENÍ NA:
 - STL PLYNOVOD
 - NN ELEKTRICKÉ VEDENIA
 - TELEKOMUNIKAČNÉ VEDENIA
 - PRELOŽKY 22 kV ELEKTRICKÝCH VONKAJŠÍCH VEDENÍ
- 7 TRANSFORMAČNÁ STANICA 400 kV

C.) VEREJNÁ PARKOVÁ ZELEŇ

- 8 VEREJNÝ PARK

STAVBY NA VYKONANIE ASANACÍ

- G INDIVIDUÁLNA GARÁŽ

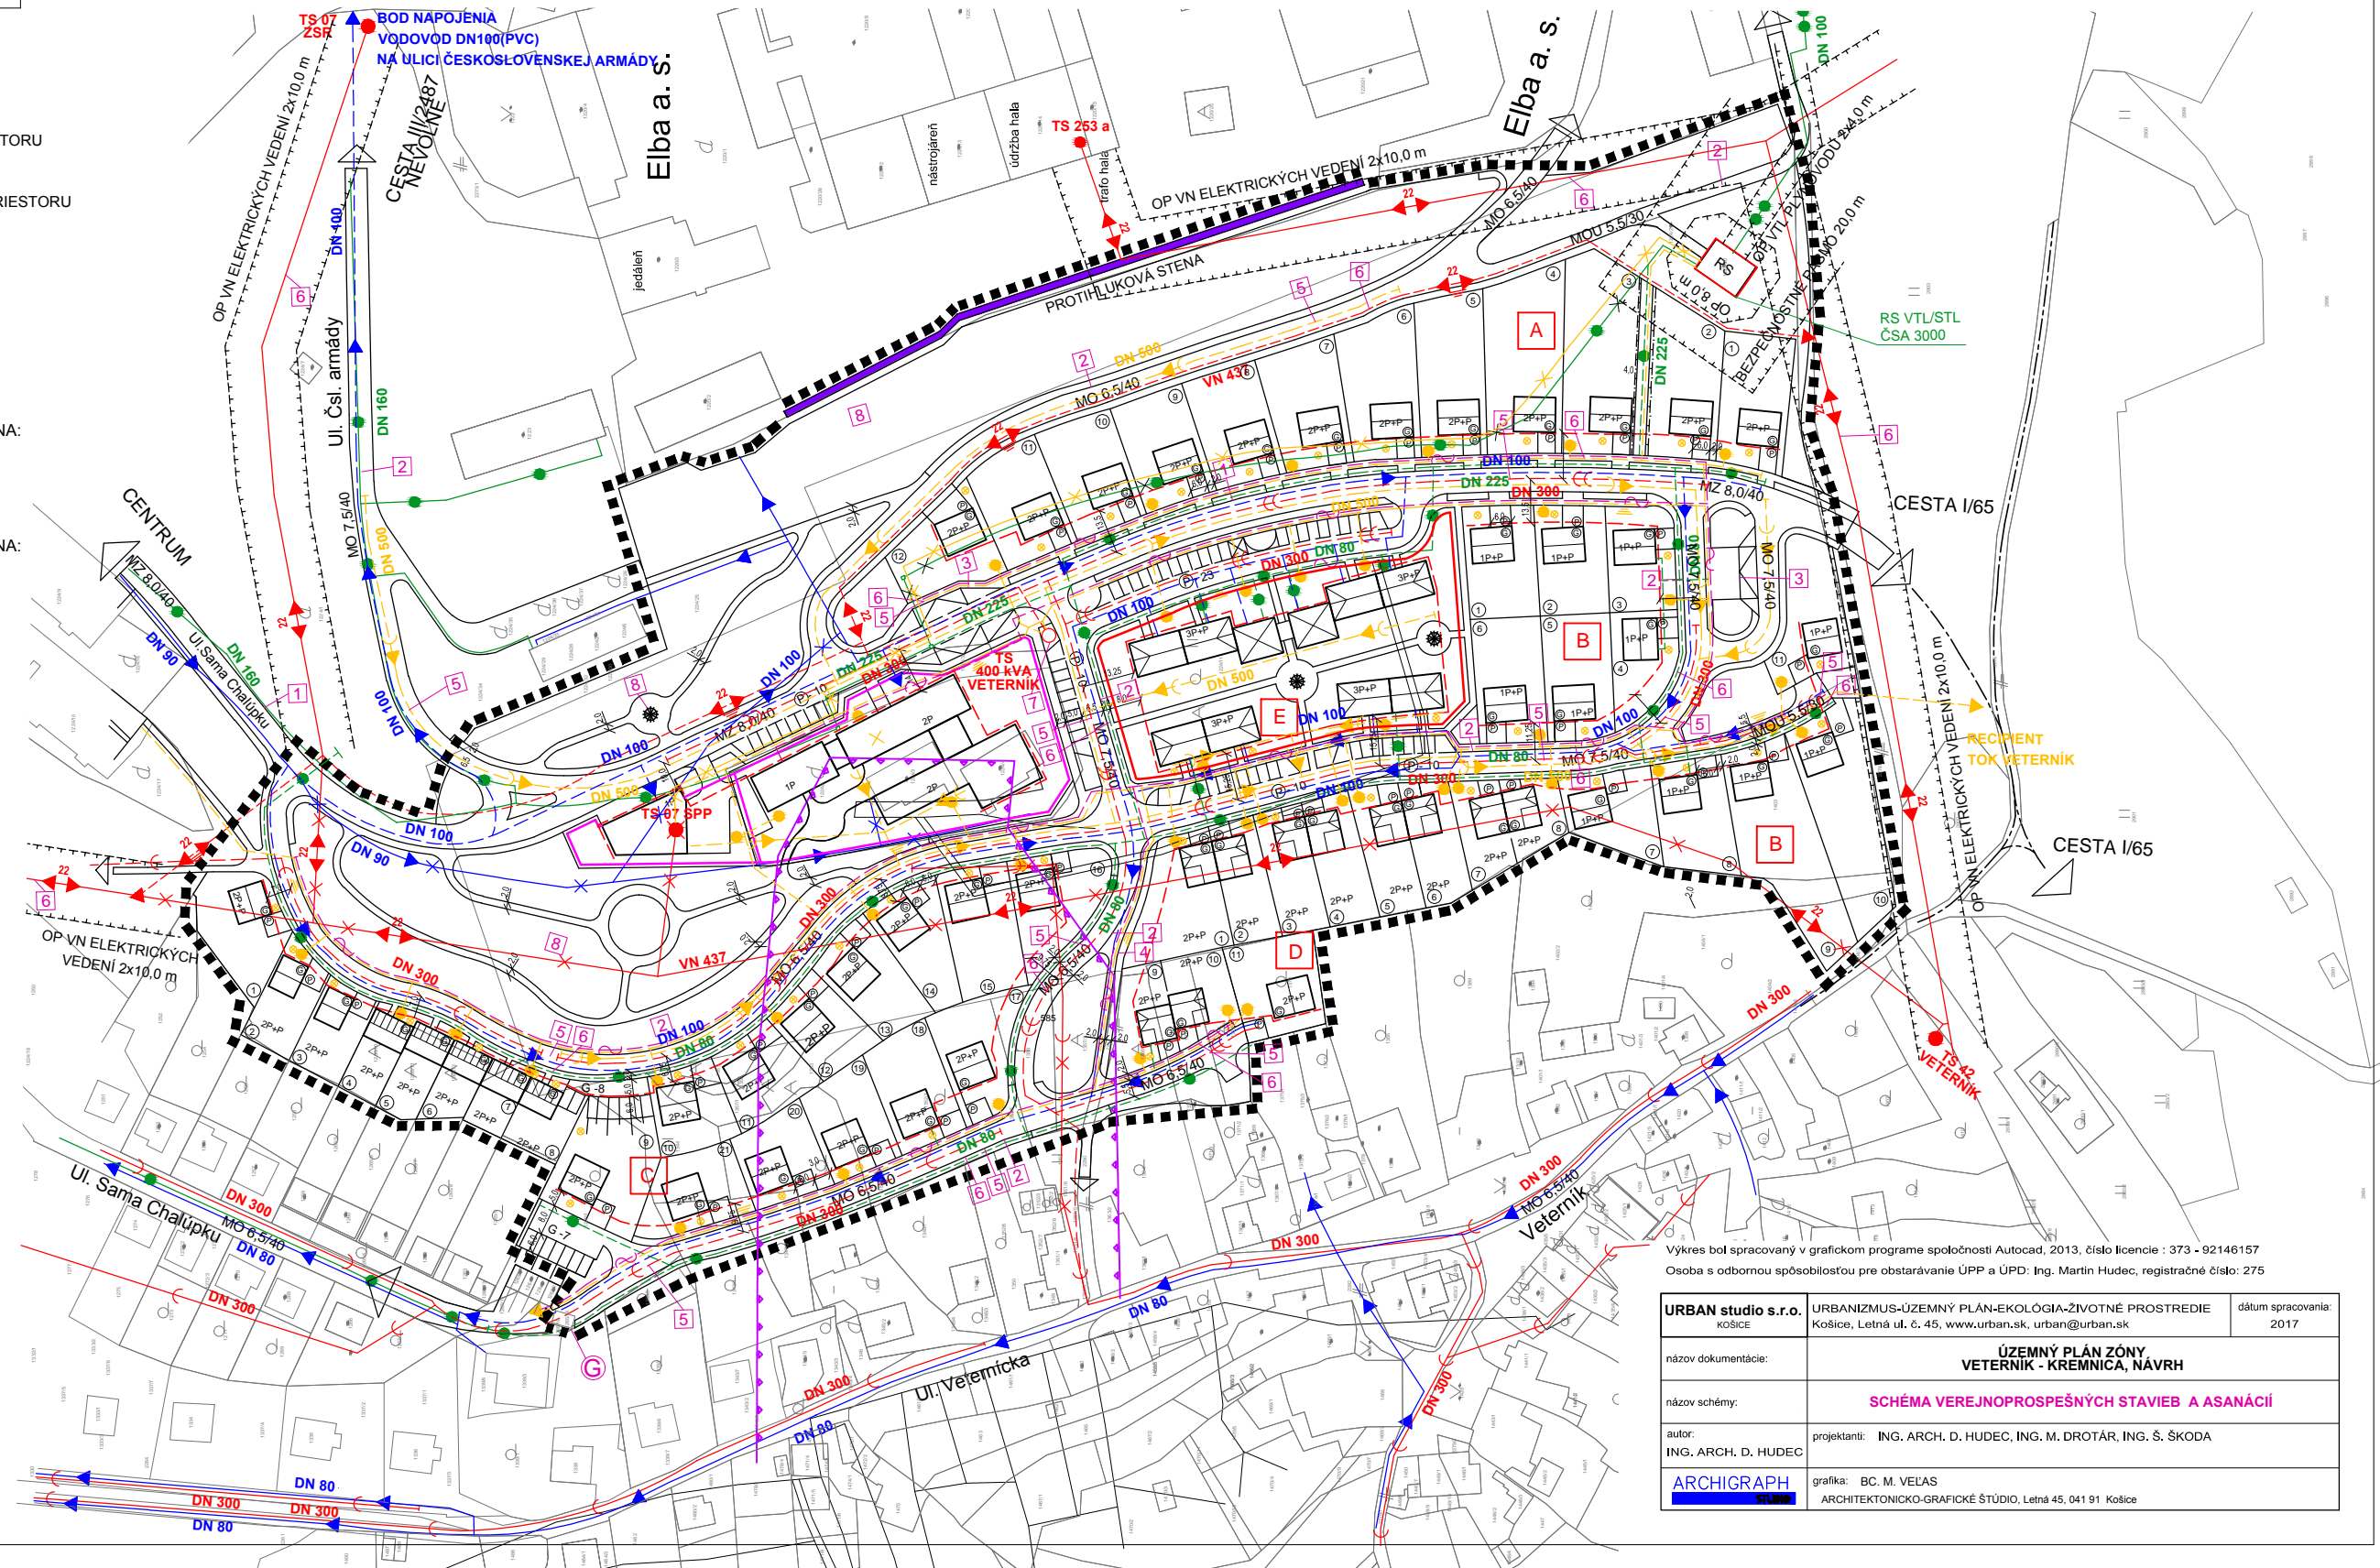

Výkres bol spracovaný v grafickom programe spoločnosti Autocad, 2013, číslo licencie : 373 - 92146157
Osoba s odbornou spôsobilosťou pre obstarávanie ÚPP a ÚPD: Ing. Martin Hudec, registračné číslo: 275

URBAN studio s.r.o. KOŠICE	URBANIZMUS-ÚZEMNÝ PLÁN-EKOLOGIA-ZIVOTNÉ PROSTREDIE Košice, Letná ul. č. 45, www.urban.sk, urban@urban.sk	dátum spracovania: 2017
názov dokumentácie:	ÚZEMNÝ PLÁN ZÓNY VETERNÍK - KREMNIČKA, NÁVRH	
názov schémy:	SCHÉMA VEREJNOPROSPEŠNÝCH STAVIEB A ASANACÍ	
autor: ING. ARCH. D. HUDEC	projektanti: ING. ARCH. D. HUDEC, ING. M. DROTÁR, ING. Š. ŠKODA	
ARCHIGRAPH	grafika: BC, M. VELAS ARCHITECTONICKO-GRAFICKE ŠTÚDIO, Letná 45, 041 91 Košice	