


RIEŠENÉ ÚZEMIE ÚPN ZÓNY VETERNÍK

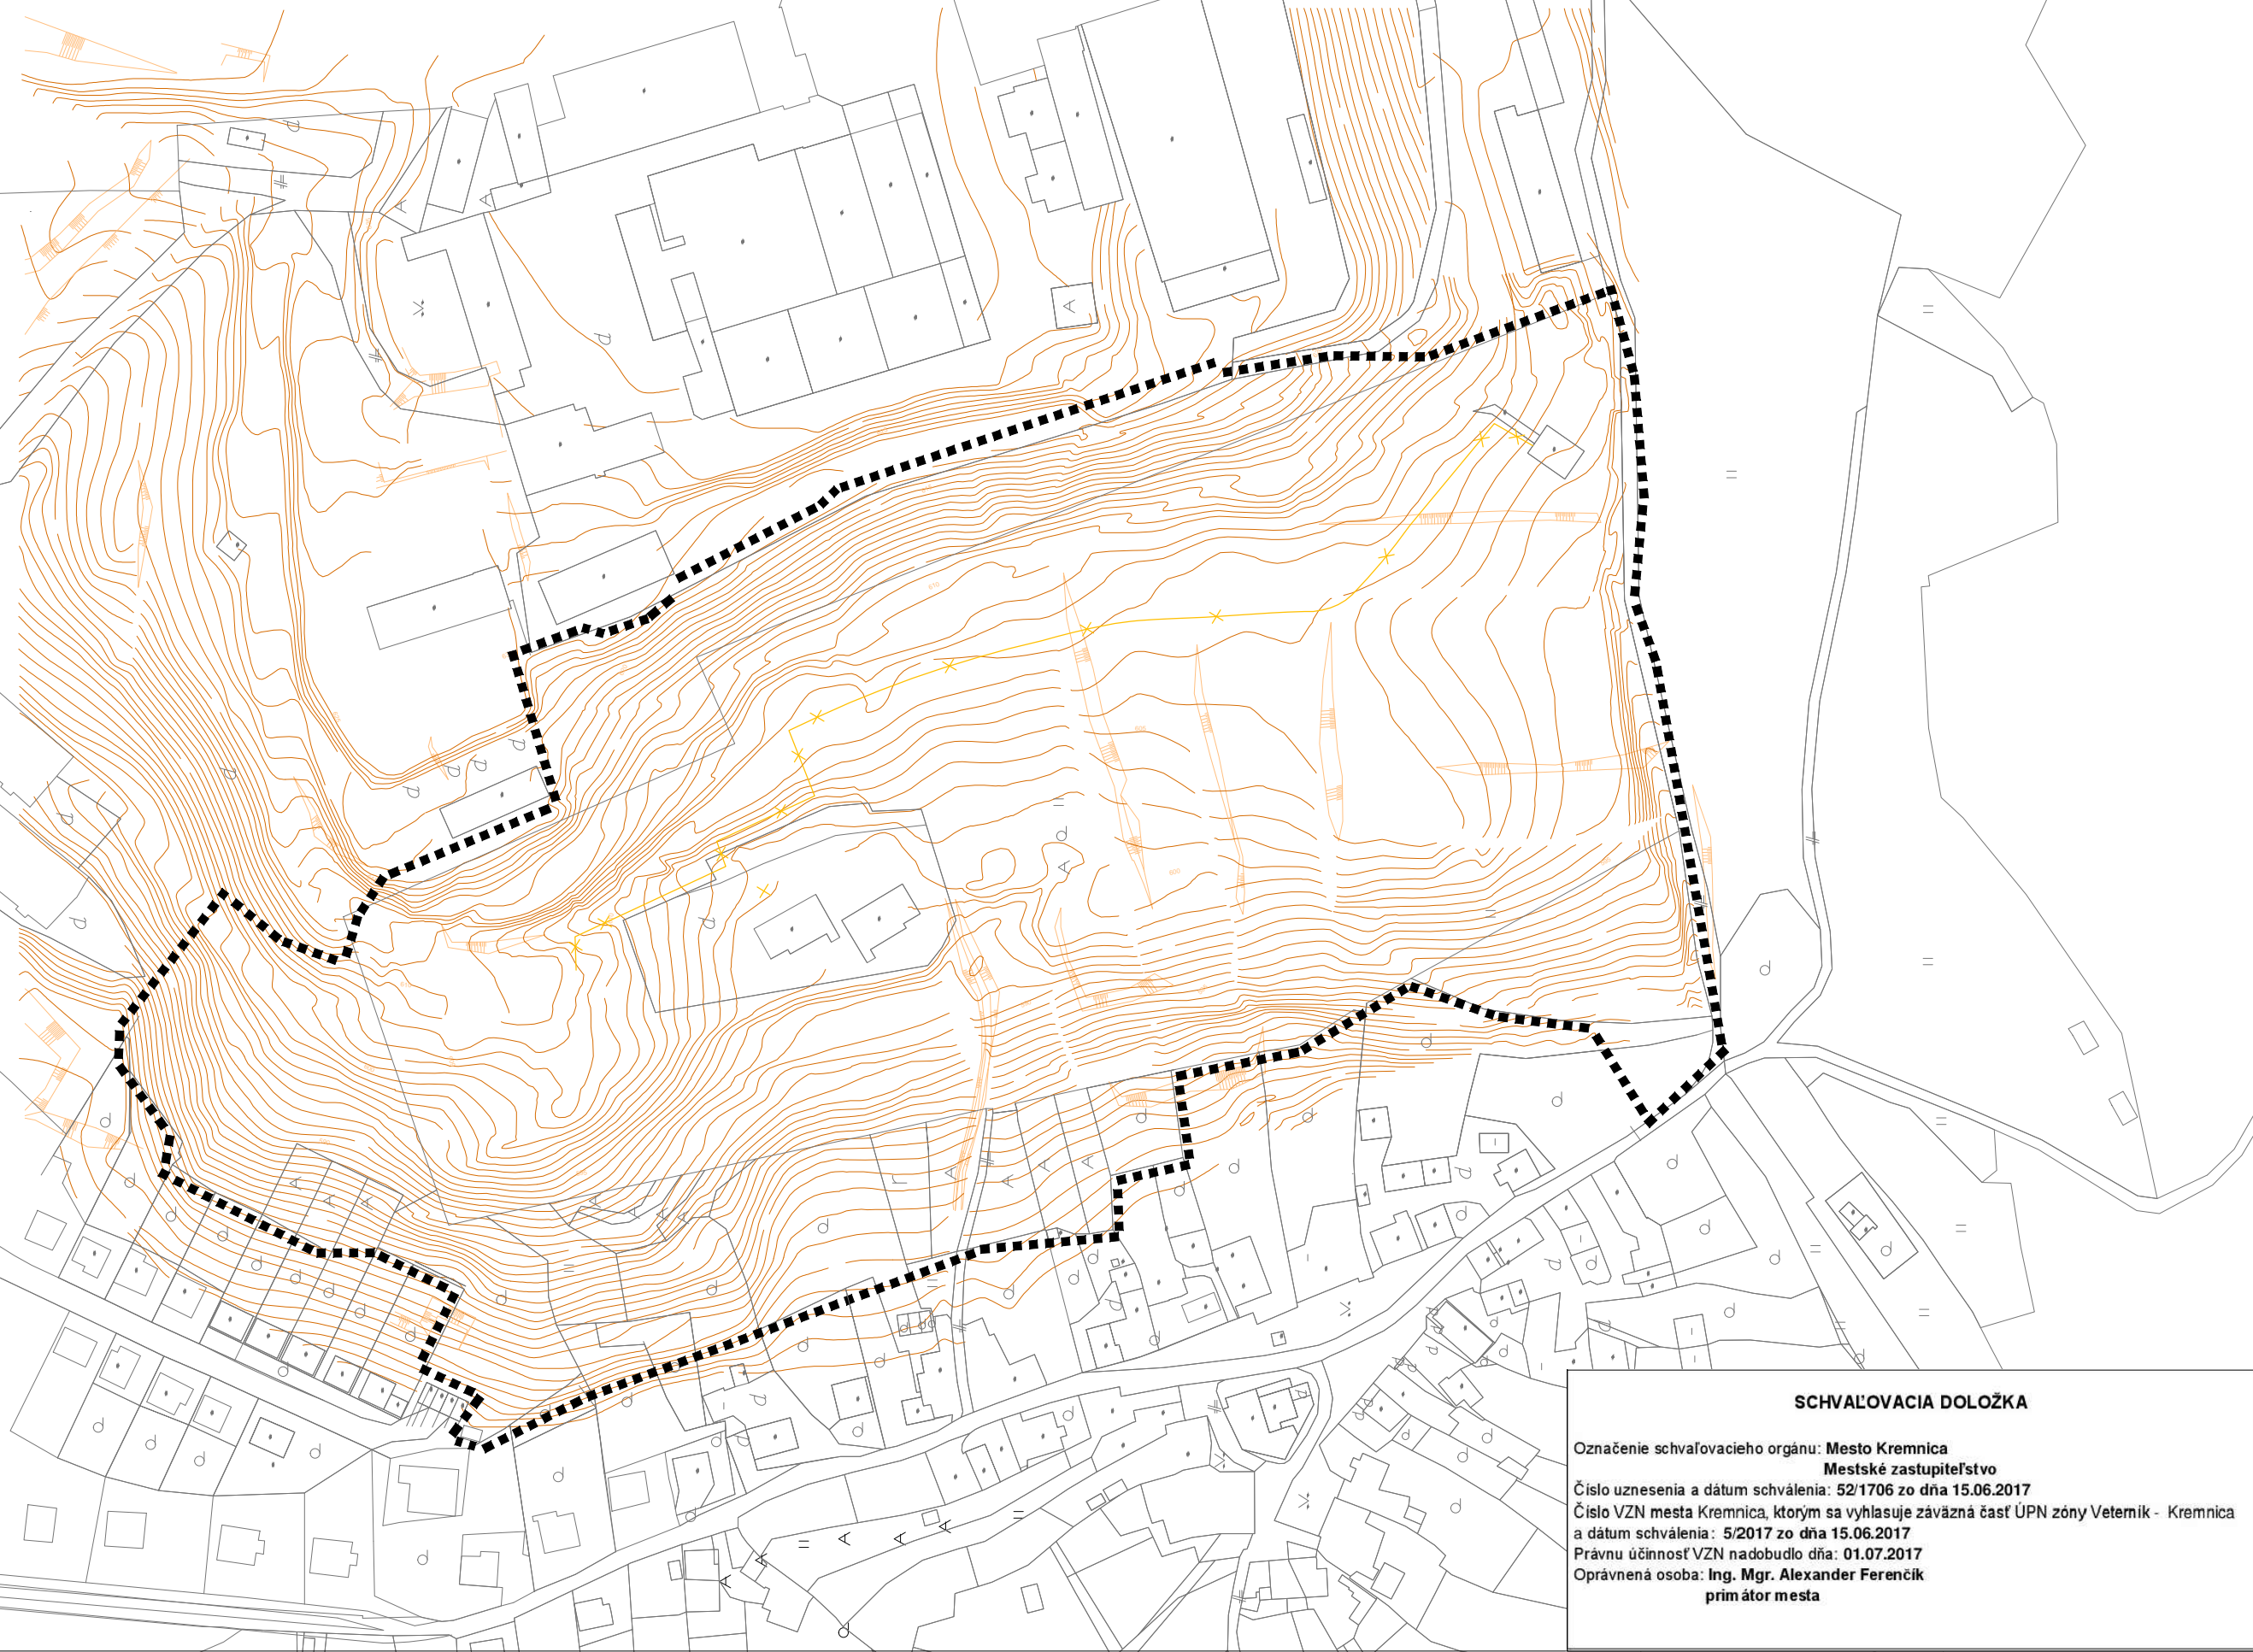

SCHVAĽOVACIA DOLOŽKA

Označenie schvaľovacieho orgánu: **Mesto Kremnica**
Mestské zastupiteľstvo
Číslo uznesenia a dátum schválenia: **52/1706 zo dňa 15.06.2017**
Číslo VZN mesta Kremnica, ktorým sa vyhlasuje záväzná časť ÚPN zóny Veterník - Kremnica
a dátum schválenia: **5/2017 zo dňa 15.06.2017**
Právnu účinnosť VZN nadobudlo dňa: **01.07.2017**
Oprávnená osoba: **Ing. Mgr. Alexander Ferenčík**
primátor mesta