


KONŠTRUKCIA SPEVNENEJ PLOCHY


BETÓNOVÁ DLAŽBA	60mm
DRVENÉ KAMENIVO FR. 4/8	40mm
ŠTRKOPIESOK FR.0-32	150mm
ŠTRKODRVINA FR.0-63	200mm
<b>SPOLU</b>	<b>500mm</b>

**PRIEČNY REZ ①**  
MIERKA 1:50

**DETAIL " 1 "**  
MIERKA 1:25

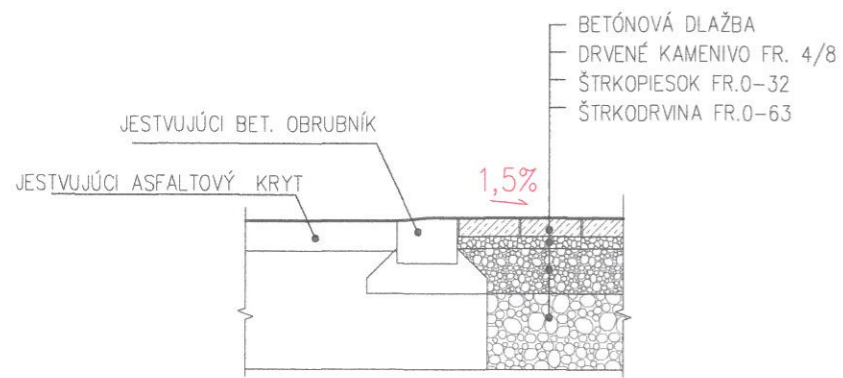

**DETAIL " 2 "**  
MIERKA 1:25

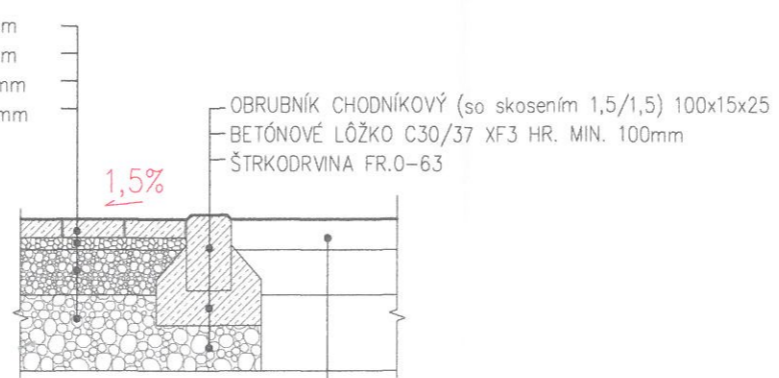

**POZNÁMKY**

1. PRED ZAHÁJENÍM VÝKOPOVÝCH PRÁČ JE NEVYHNUTNÉ ZABEZPEČIŤ VYTÝČENIE VŠETKÝCH PODZEMNÝCH VEDENÍ, VYZNAČIŤ ICH FAREBNE NA POVRCHU A OPATRIŤ PROTI POŠKODENIU
2. V MIESTE PODZEMNÝCH VEDENÍ KOPAŤ RUČNE
3. SÚBEH A KRIŽOVANIE RELIZOVAŤ V ZMYSLE STN 73 6005

±0.000 = 540.800

STUPEŇ	MIERKA	AUTOR / VEDÚCI PROJEKTU	ing.arch. Peter Králik	PARÉ <b>3</b>
PDSP	1:25, 50	ZODPOVEDNÝ PROJEKTANT	ing.arch. Peter Králik	
		VYPRACOVAL	ing.arch. Peter Králik	
STAVBA	Tržnica Kremnica		DÁTUM	07 2019
ADRESA	k.ú. Kremnica, p.č. 924		REVÍZIA	
INVESTOR	Mesto Kremnica, Štefánikovo námestie 1/1, 967 01 Kremnica		FORMÁT	A3
ČASŤ DOKUMENTÁCIE	Architektonicko - stavebné riešenie		ČÍSLO VÝKRESU	19_012_313
OBSAH VÝKRESU:	<b>VZOROVÉ REZY, DETAILY</b>			

**UPOZORNENIE:**  
 1. DODÁVATEĽ JE POVINNÝ PRED ZAČATÍM PRÁČ SKONTROLOVAŤ VŠETKY ÚDAJE NA TOMTO VÝKRESE A POROVNAŤ ICH SO SKUT. STAVOM. V PRÍPADE NEZROVNALOSTÍ MUSÍ TIETO NEODKLADNE OZNÁMIŤ AUTOROVÍ A V ĎALŠOM SA RIADIŤ JEHO POKYNNMI.  
 2. INFORMÁCIE NA TOMTO VÝKRESE SLUŽIA K OBJASNENIU PROJEKTOVÉHO RIEŠENIA. ROZMERY NEUVEDENÉ NA TOMTO VÝKRESE NEMOŽNO ODMERIAVAŤ.  
 3. SPÔSOB POUŽITEJ VÝR. TECHNOLÓGIE, DIELENSKÉ VÝKRESY A POSTUP VÝROBY JE V KOMPETENCI A NA ZODPOVEDNOSŤ DODÁVATEĽA.  
 4. DODÁVATEĽ JE POVINNÝ POČAS VÝKONU PRÁČ ZABEZPEČIŤ NALEŽITOSTI VYPLYVÁJUJE Z PODMIENOK APLIKOVATEĽNÝCH ZÁKONOV A NARIADENÍ A RIADIŤ SVOJU ČINNOSŤ V SÚLADE VŠETKÝCH ÚČASTNÍKOV STAVEBNÉHO KONANIA.  
 5. TENTO VÝKRES JE MAJETKOM AUTORA, NESMIE BYŤ REPRODUKOVANÝ, UPRAVOVANÝ ALEBO NAPODOBŔOVANÝ BEZ PÍSOBNÉHO SÚHLAS AUTORA. TENTO VÝKRES JE ORIGINAL, JEHO KOPÍROVANIE JE TRESTNÉ PODLA §21, ODSŤ. D.) ZÁKONA Č. 383/1997 Z.Z.

REV.	DÁTUM	POPIS REVIZIE	VYKONAL
	08_2019		