


# NÁVRH BYTOVEJ VÝSTAVBY

OZNAČENIA V GRAFIKE	POČET RD/BYTOV	POČET BD/BYTOV	POČET BD/BYTOV	POČET BD/BYTOV
A	12 RD / 12 BJ	0	3,0 OBYVATELA / BYT	36 OBYVATELOV
B	11 RD / 11 BJ	0	3,0 OBYVATELA / BYT	33 OBYVATELOV
C	16 RD / 21 BJ 5 RADOVÝCH RD	0	3,0 OBYVATELA / BYT	63 OBYVATELOV
D	5 VILA DOMOV/10 BJ 1 RD / 1 BJ	0	3,0 OBYVATELA / BYT	33 OBYVATELOV
E	0	5 BD / 30 BJ	3,0 OBYVATELA / BYT	90 OBYVATELOV
<b>SPOLU</b>	<b>45 RD / 45 BJ Z TOHO 5 RADOVÝCH RD 5 VILA DOMOV / 10 BJ</b>	<b>5 BD / 30 BJ</b>	<b>3,0 OBYVATELA / BYT</b>	<b>255 OBYVATELOV</b>

**SCHVALOVACIA DOLOŽKA**

Označenie schvaľovacieho orgánu: Mesto Kremnica  
Mestské zastupiteľstvo  
Číslo uznesenia a dátum schválenia: 52/1706 zo dňa 15.06.2017  
Číslo VZN mesta Kremnica, ktorým sa vyhlasuje záväzná časť ÚPN zóny Veterník - Kremnica a dátum schválenia: 5/2017 zo dňa 15.06.2017  
Právnu účinnosť VZN nadobudlo dňa: 01.07.2017  
Oprávnená osoba: Ing. Mgr. Alexander Ferencik  
primátor mesta

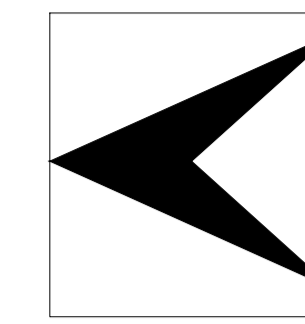

# ÚZEMNÝ PLÁN ZÓNY VETERNÍK - KREMNICA M 1 : 1 000 NÁVRH - ČISTOPIS

## NÁVRH VEREJNEJ OBČIANSKEJ VYBAVENOSTI


①	KOMERČNÁ OBCHODNÁ VYBAVENOSŤ
②	VEREJNÁ OBČIANSKA VYBAVENOSŤ

## LEGENDA

- STAV NÁVRH
- A.) HRANICE, OCHRANNÉ PÁSMA**
- HRANICA RIEŠENÉHO ÚZEMIA ZÓNY
  - OCHRANNÉ PÁSMA VŠETKEHO DRUHU
  - ZOSUVNÉ ÚZEMIE (POTENCIÁLNE)
- B.) VODNÉ HOSPODÁRSTVO**
- VODOVOD
  - ZRUŠENIE VODOVODU
  - SPLAŠKOVÁ KANALIZÁCIA
  - JEDNOTNÁ KANALIZÁCIA
  - ZRUŠENIE JEDNOTNEJ KANALIZÁCIE
  - DAŽDOVÁ KANALIZÁCIA
  - AKUMULAČNÉ NÁDRŽE NA POZEMKOH RODINNÝCH DOMOV, BYTOVÝCH DOMOV A VILA DOMOV, PRE ODVEDENIE DAŽDOVÝCH VÓD ZO STRECH A SPEVNENÝCH PLOCH
- C.) OSTATNÉ PRVKY A JAVY**
- 2P+P MAXIMÁLNA PODLAŽNOSŤ ZÁSTAVBY (NADZEMNÉ PODLAŽIE A PODKROVIE)
  - ① NAVRHOVANÁ PARCELÁCIA POZEMKOV RODINNÝCH DOMOV, VILA DOMOV, ČÍSLO POZEMKOV
  - A E OBYTNÉ OKRSKY RODINNÝCH DOMOV, BYTOVÝCH DOMOV A VILA DOMOV

## VEREJNOPROSPESNÉ STAVBY

- A.) VEREJNÁ DOPRAVA**
- ① MESTSKÁ ZBERNÁ KOMUNIKÁCIA (MZ) VČITANE PRIDRUŽENÉHO PRIESTORU KOMUNIKÁCIE PEŠÍ CHODNÍK A PÁS SPRIVODNEJ ZELENE
  - ② MIESTNE OBSLUŽNÉ KOMUNIKÁCIE (MO) VČITANE PRIDRUŽENÉHO PRIESTORU KOMUNIKÁCIE PEŠÍ CHODNÍK A PÁS SPRIVODNEJ ZELENE
  - ③ ZASTÁVKY AUTOBUSOVEJ HROMADNEJ DOPRAVY OSÔB
  - ④ PEŠIE KOMUNIKÁCIE
- B.) TECHNICKÁ INFRAŠTRUKTÚRA**
- ⑤ LÍNOVÉ STAVBY SIETÍ TECHNICKEJ INFRAŠTRUKTÚRY V ČLENENÍ NA:
    - JEDNOTNÁ KANALIZÁCIA
    - SPLAŠKOVÁ KANALIZÁCIA
    - DAŽDOVÁ KANALIZÁCIA
    - VODOVOD

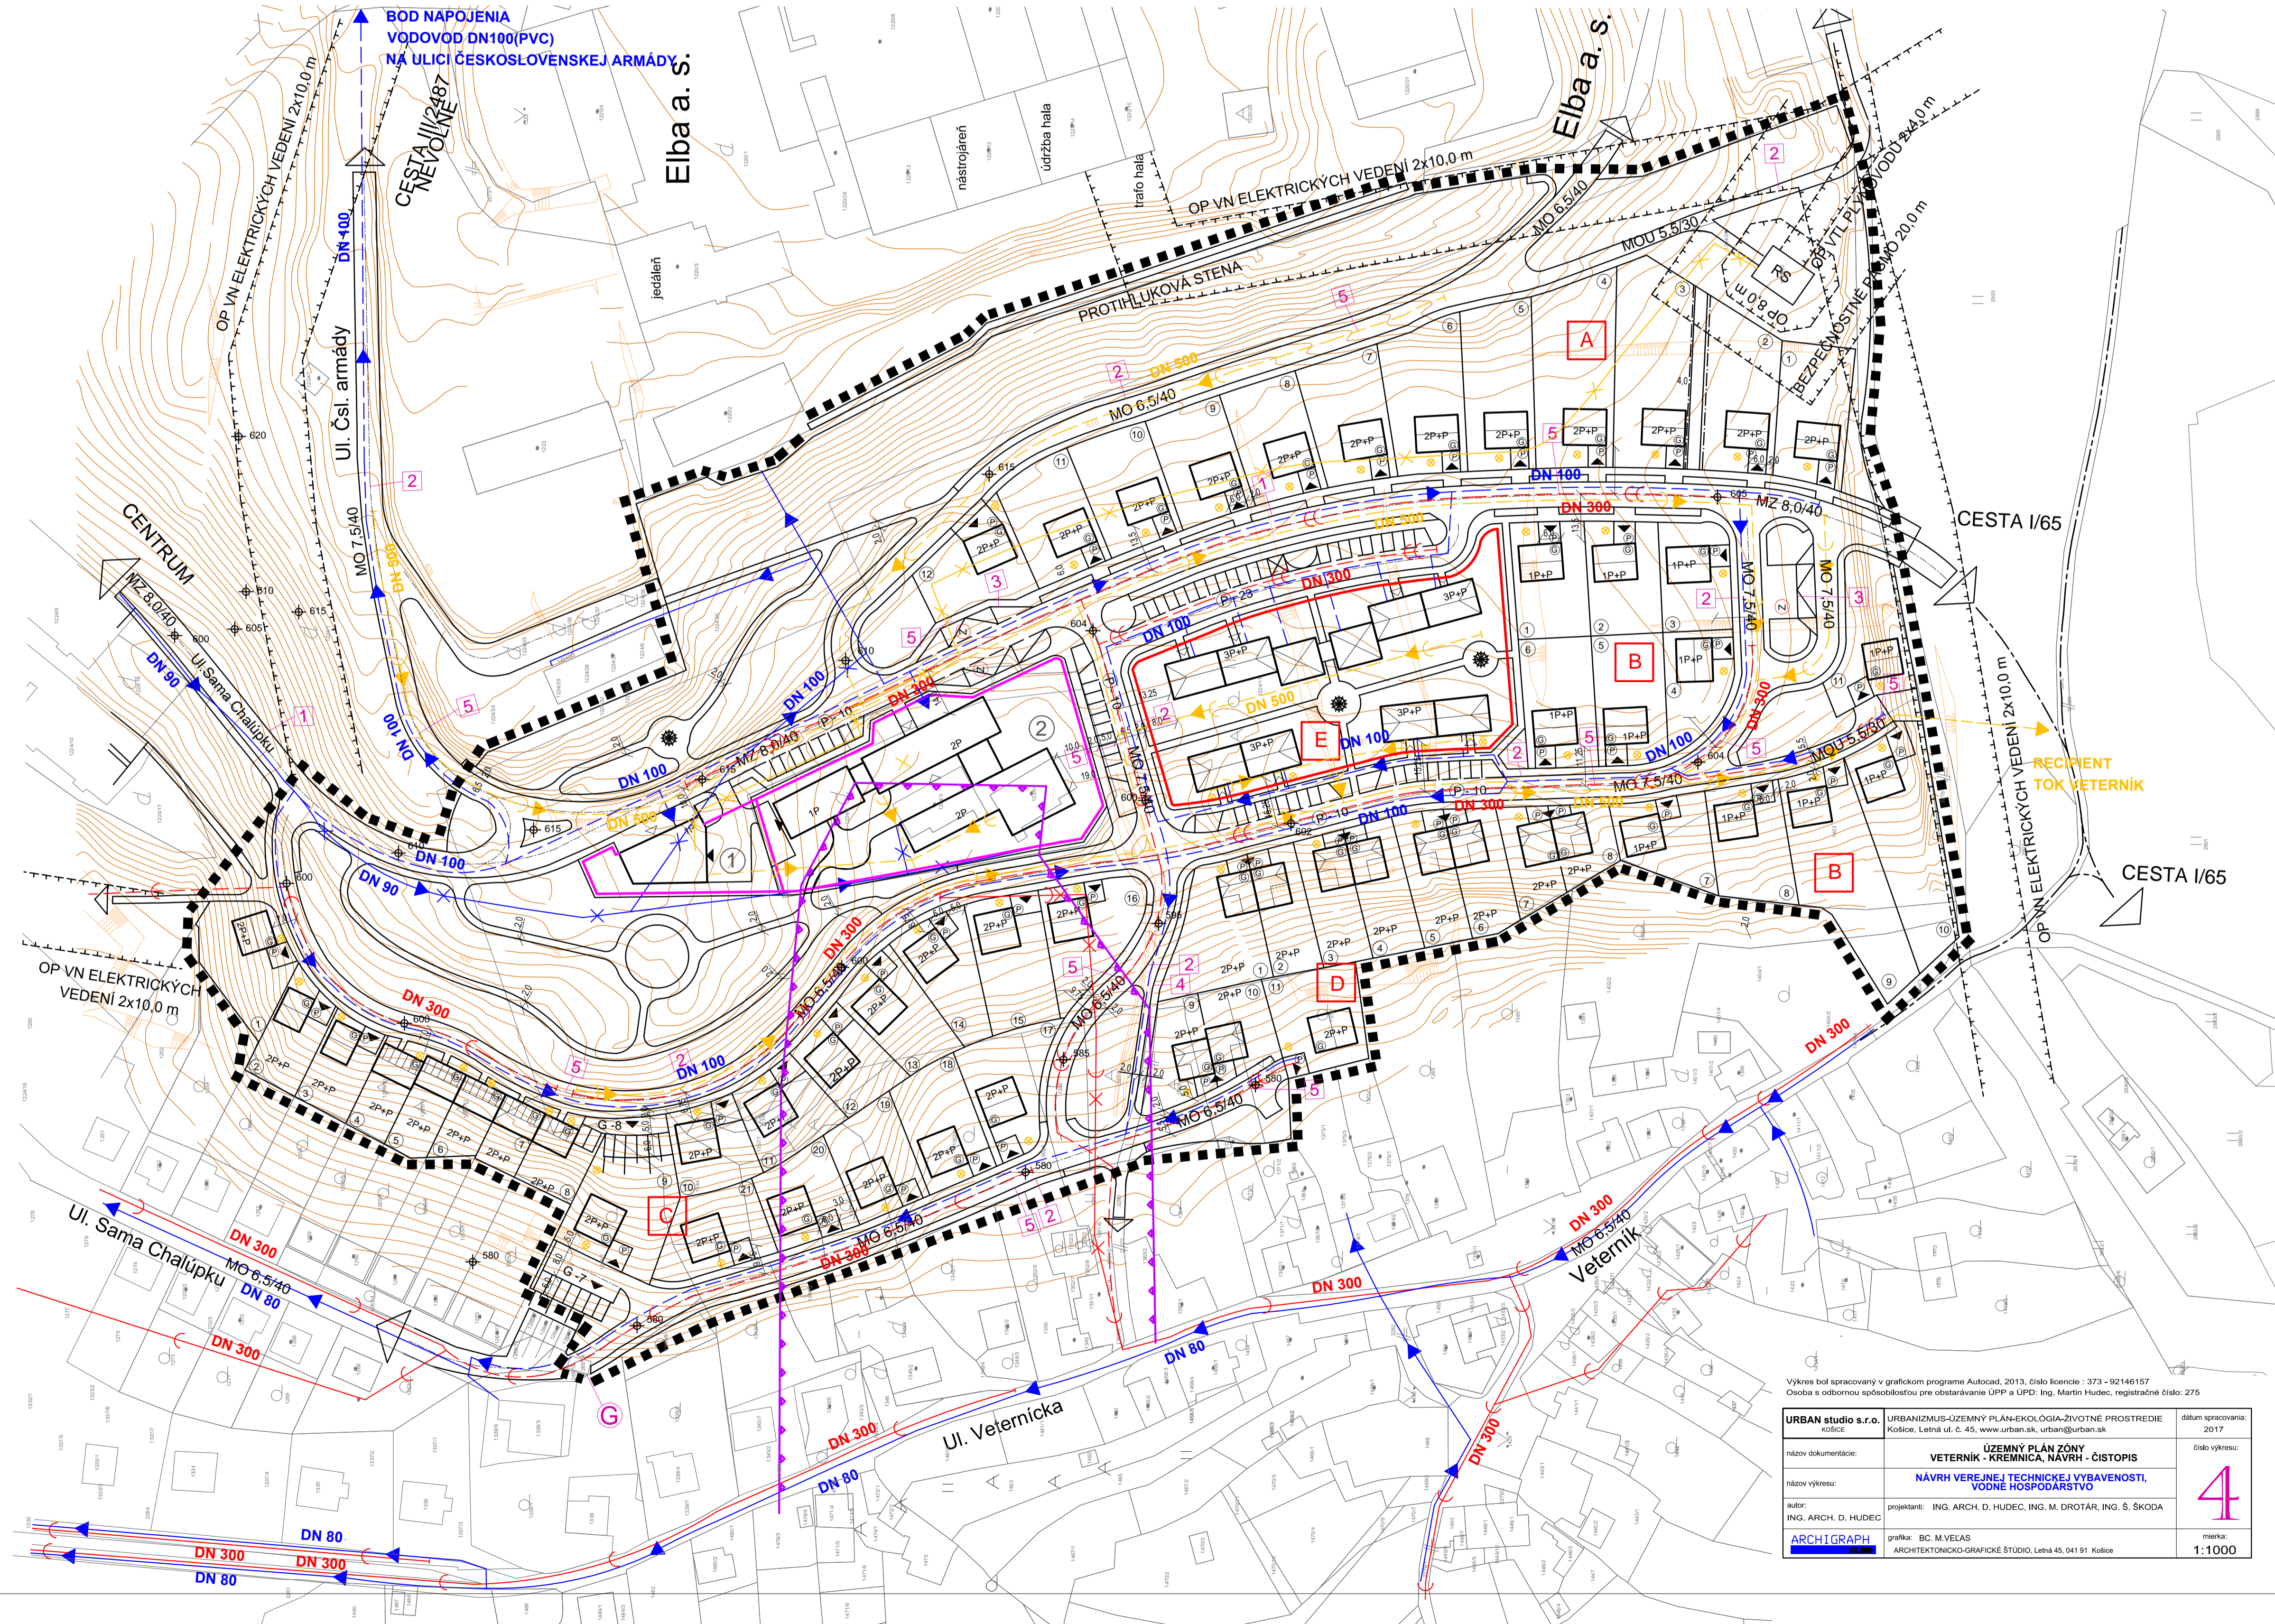

Výkres bol spracovaný v grafickom programe AutoCAD, 2013, číslo licencie: 373 - 82148157  
Číslo a odbornou spôsobilosťou pre zostavenie ÚPP a ÚPD: Ing. Martin Hudec, registračné číslo: 275

URBAN studio s.r.o. Košice	URBANIZMUS-ÚZEMNÝ PLÁN-ÉKOLOGIA-ZIVOTNÉ PROSTREDIE Košice, Letná ul. 2. 45, www.urban.sk, urban@urban.sk	dátum spracovania: 2017
názov dokumentácie:	VETERNÍK - KREMNICA, NÁVRH - ČISTOPIS	číslo výkresu:
názov výkresu:	NÁVRH VEREJNEJ TECHNICKEJ VYBAVENOSTI, VODNÉ HOSPODÁRSTVO	4
autor: ING. ARCH. D. HUDEC	projektant: ING. ARCH. D. HUDEC, ING. M. DROTÁR, ING. Š. ŠKODA	grafika: BC. M. VEJLÁS
ARCHIGRAPH	ARCHITECTONICKO-GRAFIČKÉ ŠTÚDIO, Letná 45, 041 91 Košice	mierka: 1:1000